



ARRÊTÉ N°2024ST47

Objet : Neutralisation de la circulation.

Le Maire de la commune de LA VILLE DU BOIS,

VU le Code de la Route,

VU le Code de la Voirie Routière,

VU le Code Pénal, notamment l'article R.610-5,

VU le Code Général des Collectivités Territoriales, portant dispositions générales en matière de police et plus particulièrement les articles L.2212-1 et suivants et L.2213-1 et suivants,

VU les articles R.110-1, R.110-2, R.411- 5, R.411- 8 à R.411-18, R.411-25 à R.411-26, R.417-10 alinéa 10°, R.417-10 paragraphe V du Code de la Route,

VU la loi n°82.213 du 02 mars 1982 relative aux droits et libertés de Communes, des Départements et des Régions, et les textes qui l'ont complétée ou modifiée,

VU la loi n°2004-809 relative aux libertés et responsabilités locales,

VU l'instruction interministérielle sur la signalisation routière, approuvée par l'arrêté interministériel du 06 novembre 1992, livre I - 8ème partie relative à la signalisation temporaire et notamment son article n°132,

VU la D.I.C.T n° 2024031907076D en date du 19/03/2024,

VU la demande formulée le 19/03/2024 par la Société COLAS FRANCE sise 121 rue Paul Fort à MONTLHERY 91310,

CONSIDÉRANT l'aménagement de voiries et trottoirs rue du Grand Noyer à l'intérieur de l'agglomération, du **02/04/2024** au **01/07/2024**.

ARRETE

Article 1^{er} :

Il convient :

- D'autoriser la mise en place d'une base vie sur la parcelle privée communale Section AB n° 135, chemin de la Croix Saint-Jacques,
- De fermer la rue du Grand Noyer et de respecter le plan de circulation mis en place par la société COLAS selon pièce jointe, et **ce de 8 h à 17 h 00**.
- D'interdire le stationnement rue du Grand Noyer,

Article 2

Afin de préserver la sécurité des travailleurs, des piétons et des biens, tout véhicule irrégulièrement stationné et gênant le déroulement du chantier, sera mis en fourrière conformément aux dispositions des articles L.325-1 et L.325-3 du Code de la Route.

Article 3 :

L'entreprise chargée des travaux devra prendre toutes les mesures nécessaires pour la sécurité et un maintien des automobilistes et des piétons pendant la durée d'occupation du domaine public et notamment la mise en place d'un pont lourd sur la tranchée après terrassement en matérialisant en amont et en aval du chantier la signalisation prévue à cet effet.

Article 4 :

La signalisation réglementaire d'approche et de position conforme aux prescriptions définies par l'instruction interministérielle sur la signalisation temporaire, la signalisation de restriction et de protection du chantier matérialisant les dispositions du présent arrêté sera mise en place par les soins et sous la responsabilité de l'entreprise chargée des travaux, de façon très apparente.

Article 5 :

Il est demandé au pétitionnaire d'informer les riverains, commerçants et usagers de la voie que des travaux seront réalisés à son initiative pour la période précisée dans la demande d'autorisation de voirie.

Cette information devra être effectuée au moins quarante-huit heures avant le commencement des travaux par voie d'affichage du présent arrêté sur le site des travaux et, si les circonstances le justifient, par courrier individuel destiné aux riverains proches concernés par la gêne occasionnée.

Article 6 :

En prévision de modifications éventuelles, monsieur le Commandant de la brigade de gendarmerie, monsieur le Chef de service de la Police Municipale, les agents de la force publique sous leurs ordres, auront le droit de prendre toutes dispositions imposées par la circonstance, ceci au mieux des nécessités de sécurité et de circulation. Une main courante ou un procès-verbal fera mention de ces modifications.

Article 7 :

Le bénéficiaire de l'autorisation devra souscrire les assurances nécessaires pour couvrir tous les risques qui pourraient survenir du fait de l'occupation autorisée.

Article 8 :

La présente autorisation est accordée à titre personnel. Elle ne peut être ni cédée, ni louée, ni prêtée. La présente autorisation est délivrée à titre précaire et révocable. Elle pourra être retirée à tout moment.

Article 9 :

Les infractions au présent arrêté seront constatées par procès-verbal et poursuivies conformément aux lois et règlement en vigueur. La mise en fourrière de véhicules sera prescrite dans les conditions prévues aux articles L.325-1 L.325-3 du code de la route. Les frais de mise en fourrière ainsi que de garde seront à la charge du propriétaire dudit véhicule.

Article 10 :

Le présent arrêté sera publié et affiché conformément à la réglementation en vigueur dans la commune de LA VILLE DU BOIS (91620).

Article 11 :

Ampliation du présent arrêté est adressée, chacun pour ce qui le concerne :

- Monsieur le Commandant de la brigade de gendarmerie de NOZAY,
- Madame la Directrice des services municipaux de LA VILLE DU BOIS,
- Madame la Directrice des services techniques de LA VILLE DU BOIS,
- Monsieur le Chef de service de la Police Municipale de LA VILLE DU BOIS,
- Monsieur le Chef du Centre d'Intervention de MONTLHERY
- La société de transports KEOLIS-MEYER,
- Le S.I.O.M,
- L'entreprise.

Le Maire,

- Certifie sous sa responsabilité le caractère exécutoire du présent acte,

- Informe que le présent arrêté peut faire l'objet d'un recours pour excès de pouvoir devant le Tribunal Administratif compétent dans un délai de deux mois à compter de la présente notification.


- Le Tribunal Administratif peut être saisi par l'application informatique « télérecours citoyens » accessible par le site internet www.telerecours.fr.

Notifié le :

FAIT A LA VILLE DU BOIS, le 28 mars 2024

Le Maire,
Jean-Pierre MEUR



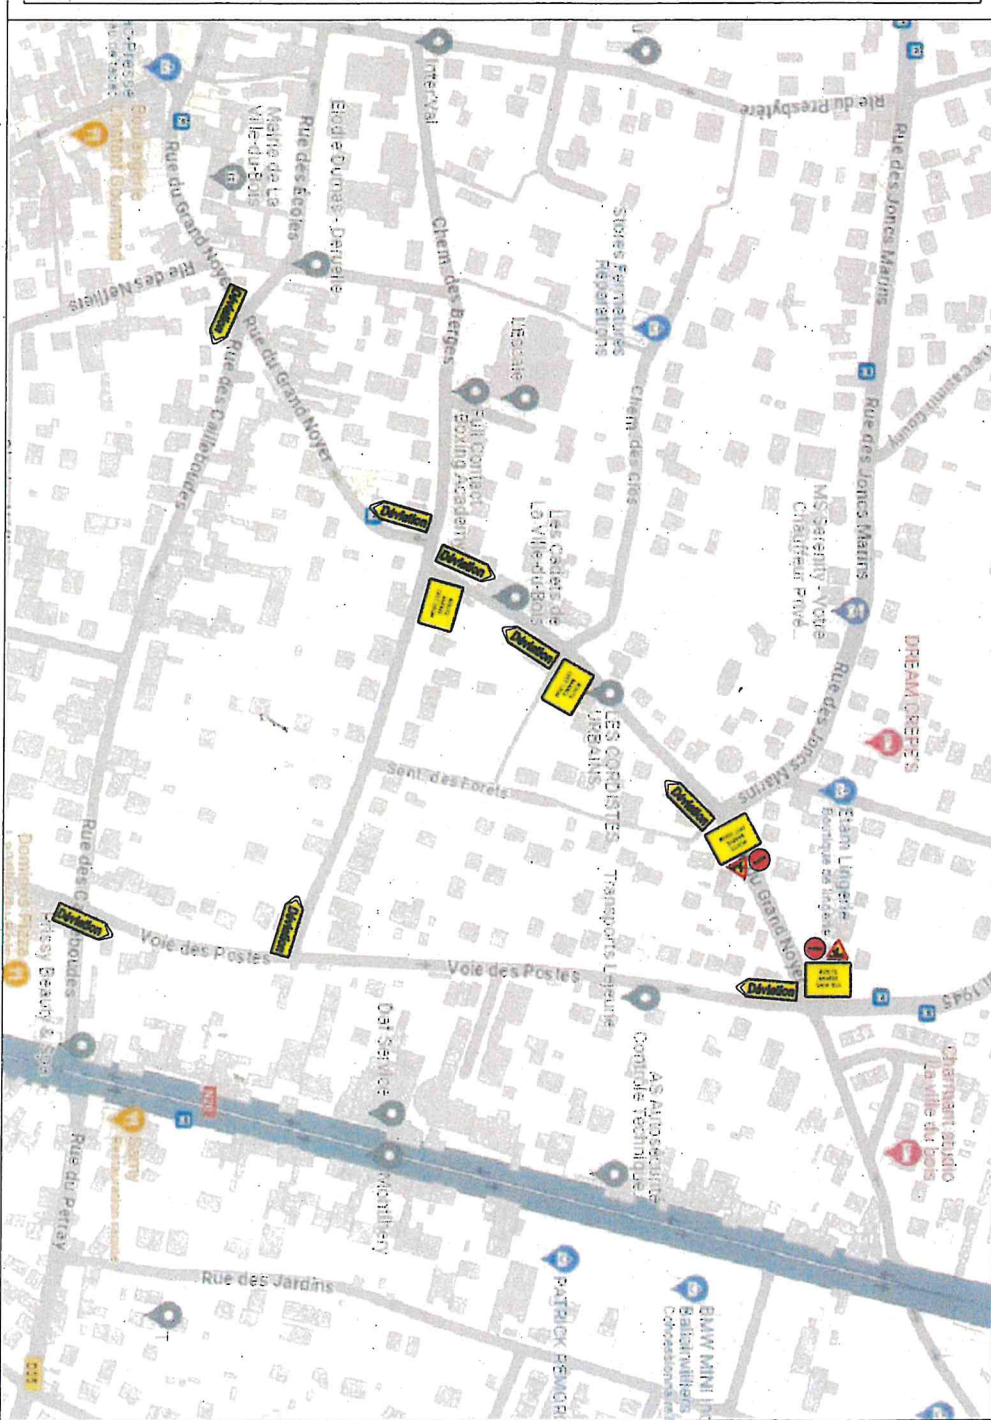

La Ville-du-Bois - 2023 - Echelle : 1/1250



Sedhaun
ATB n° 135

LA CROIX ST JACQUES

